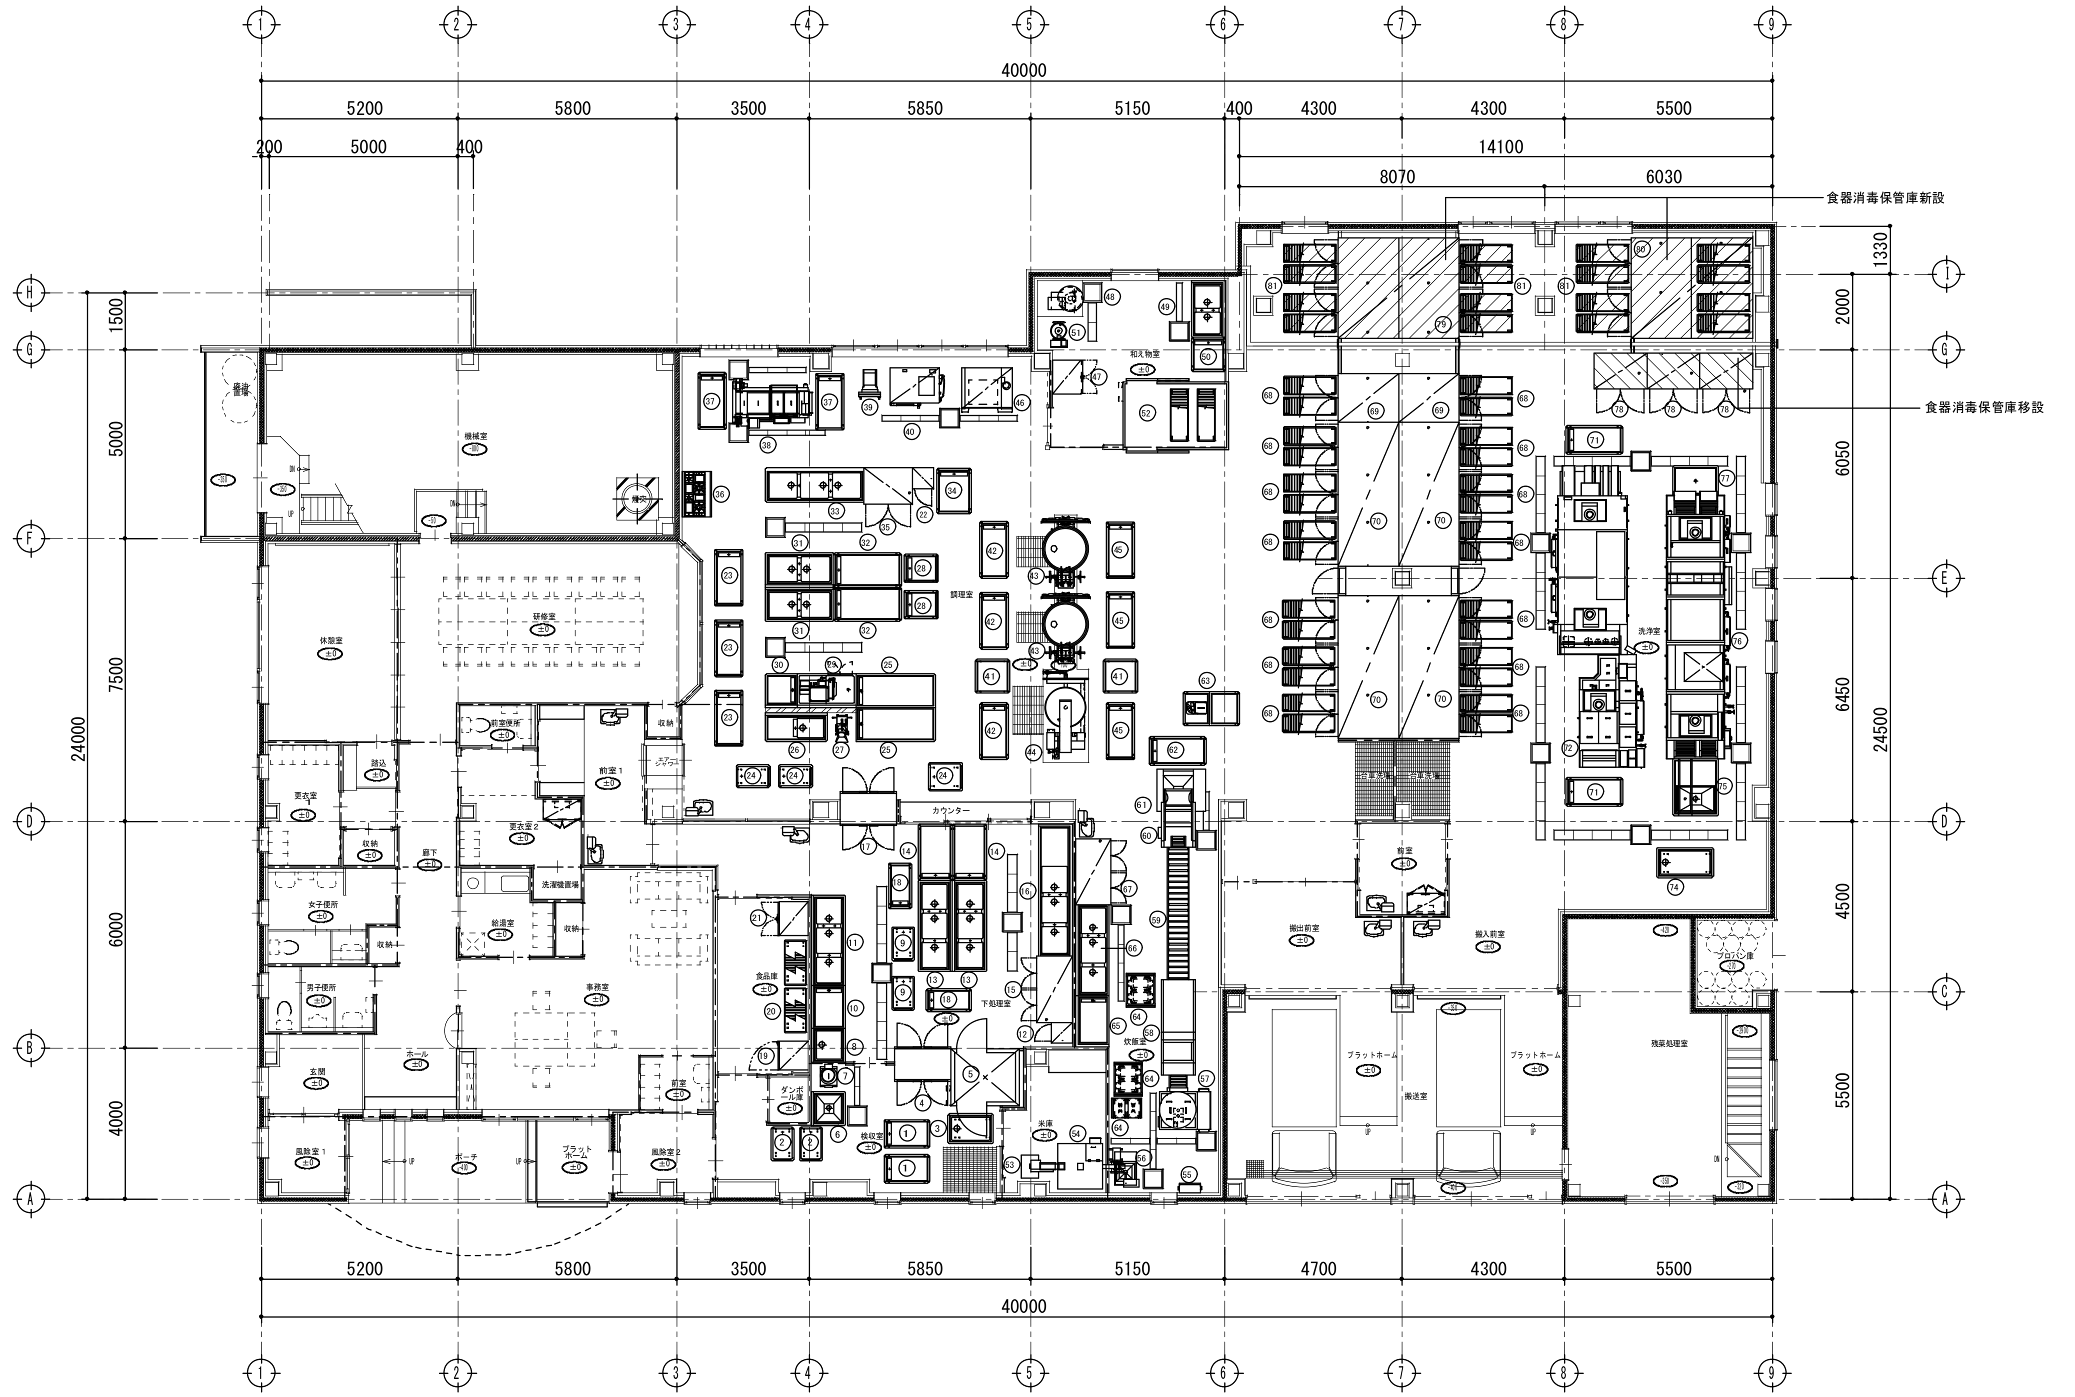
40000
5200
5800
3500
5850
5150
400
4300
4300
5500
200
5000
400
14100
8070
6030
食器消毒保管庫新設
食器消毒保管庫移設
1330
2000
6050
6450
4500
5500
24500
1500
5000
7500
6000
4000
24000
4700
機械室
研修室
休憩室
更衣室
女子便所
男子便所
玄関
風除室１
ポーチ
プラットホーム
風除室２
事務室
ホール
前室
調理室
和え物室
カウンター
下処理室
食品庫
検収室
米庫
炊飯室
洗浄室
搬出前室
搬入前室
プラットホーム
残菜処理室
プロパン庫
A
B
C
D
E
F
G
H
I
1
2
3
4
5
6
7
8
9

日本都市設計 株式会社
NI HON TOSHI SEKKEI ARCHITECT CITY PLANNING

一級建築士事務所　北海道知事登録(石)第650号
管理建築士　一級建築士(大臣)登録第254091号　武部　幸紀

主任技術者
牛窪 裕一
1級260760

工事名
新十津川町学校給食センター増築工事

図名
厨房機器配置図図

縮尺
A1 1/100
A3 1/200

図面番号
A－19