


1 : 1,000

新十津川町道路現況平面図3

平成23年3月31日現在

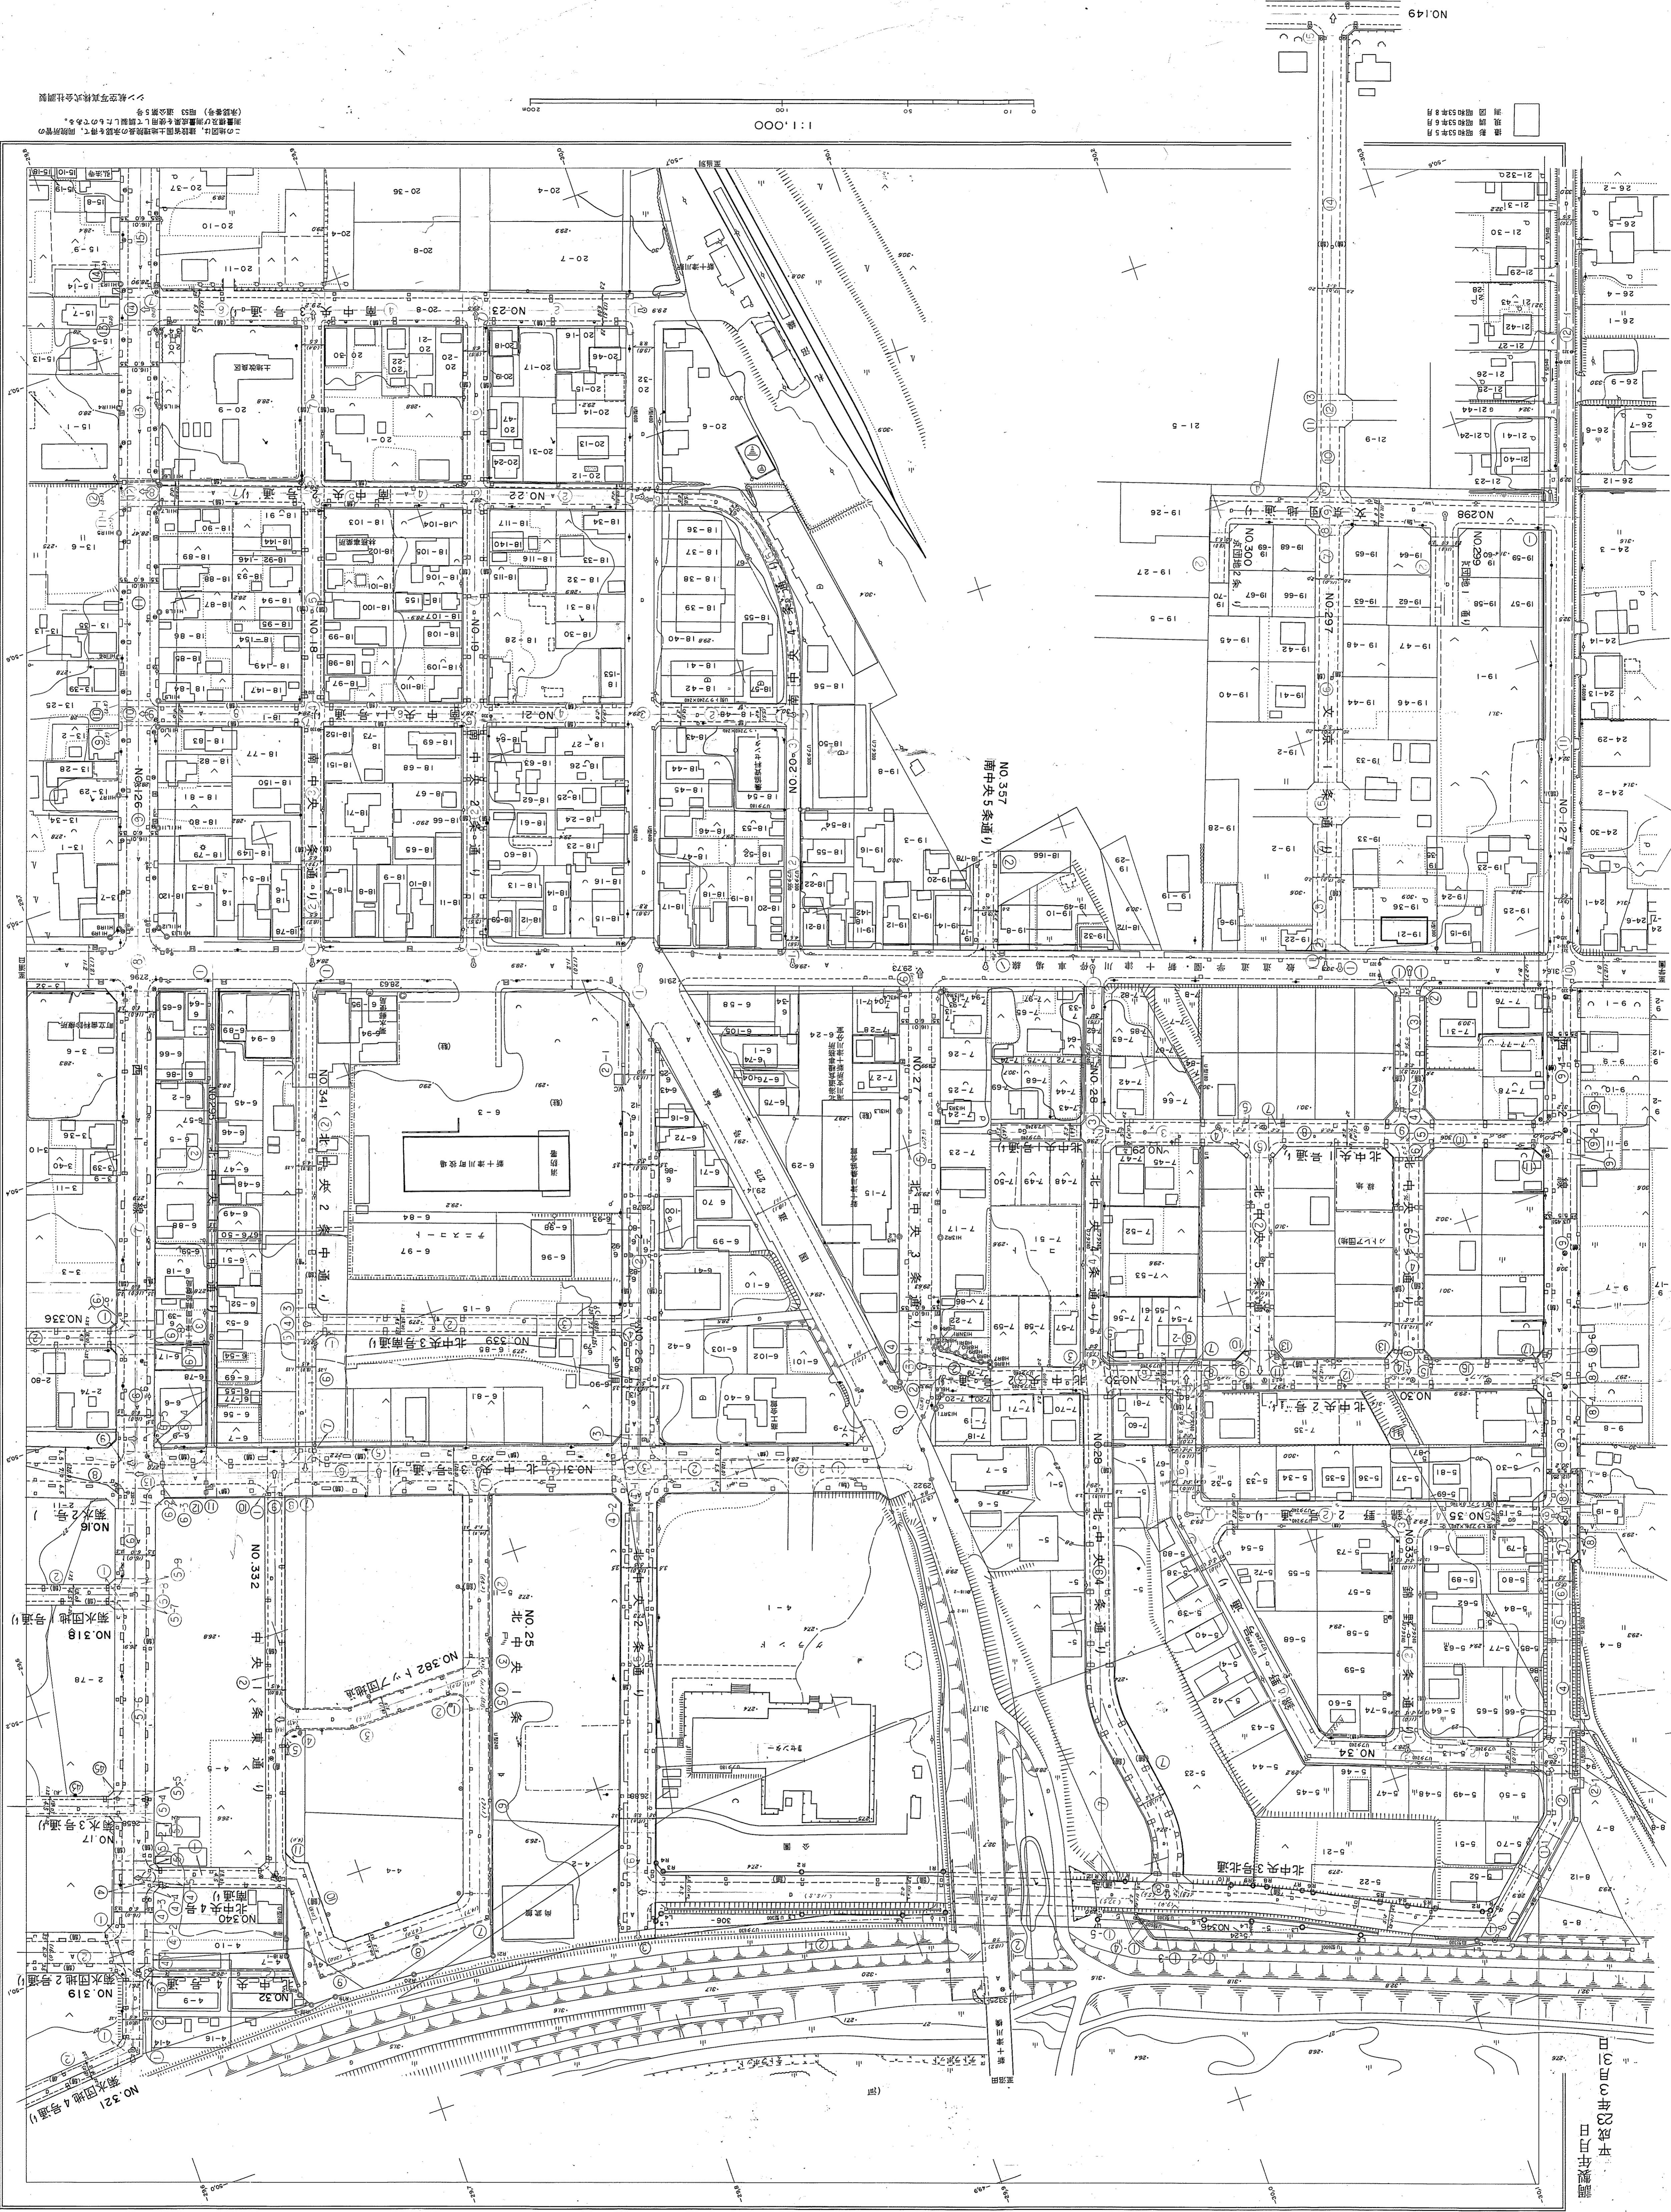

NO.149

昭和55年5月  
昭和55年8月  
昭和55年8月

この図は、建設省国土院院長の承認を得て、関係者の  
同意を得て作成したものである。  
(承認番号) 昭55 建設第5号  
ソフト製図株式会社製図

新十津川町

